




NOORDGEVEL

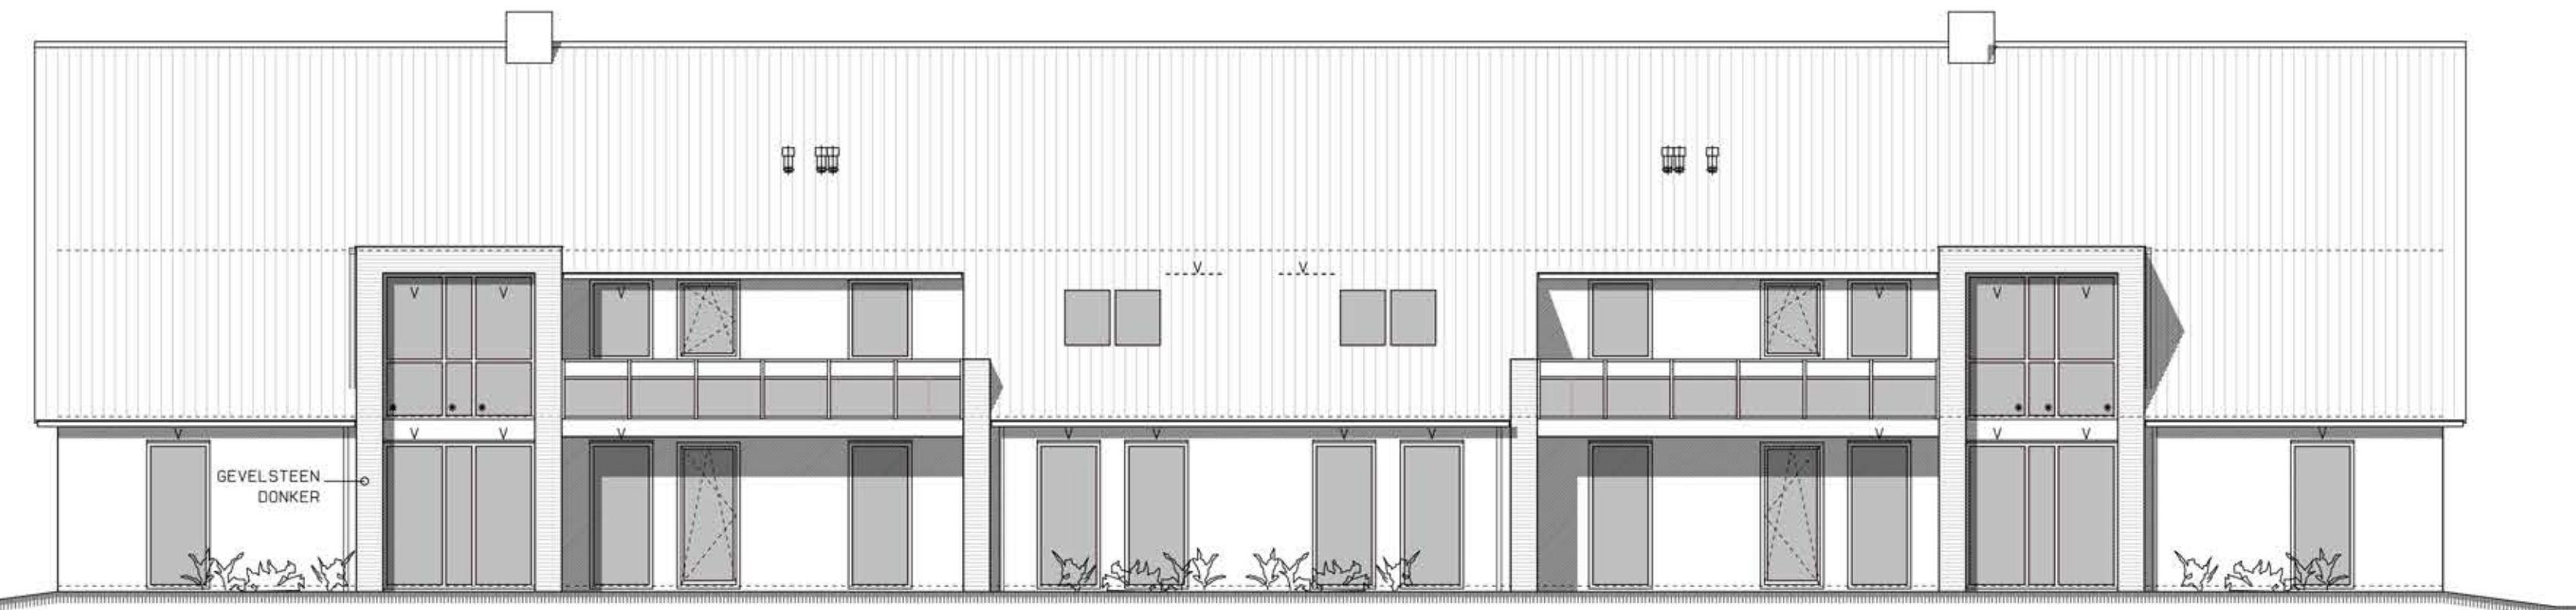

ZUIDGEVEL

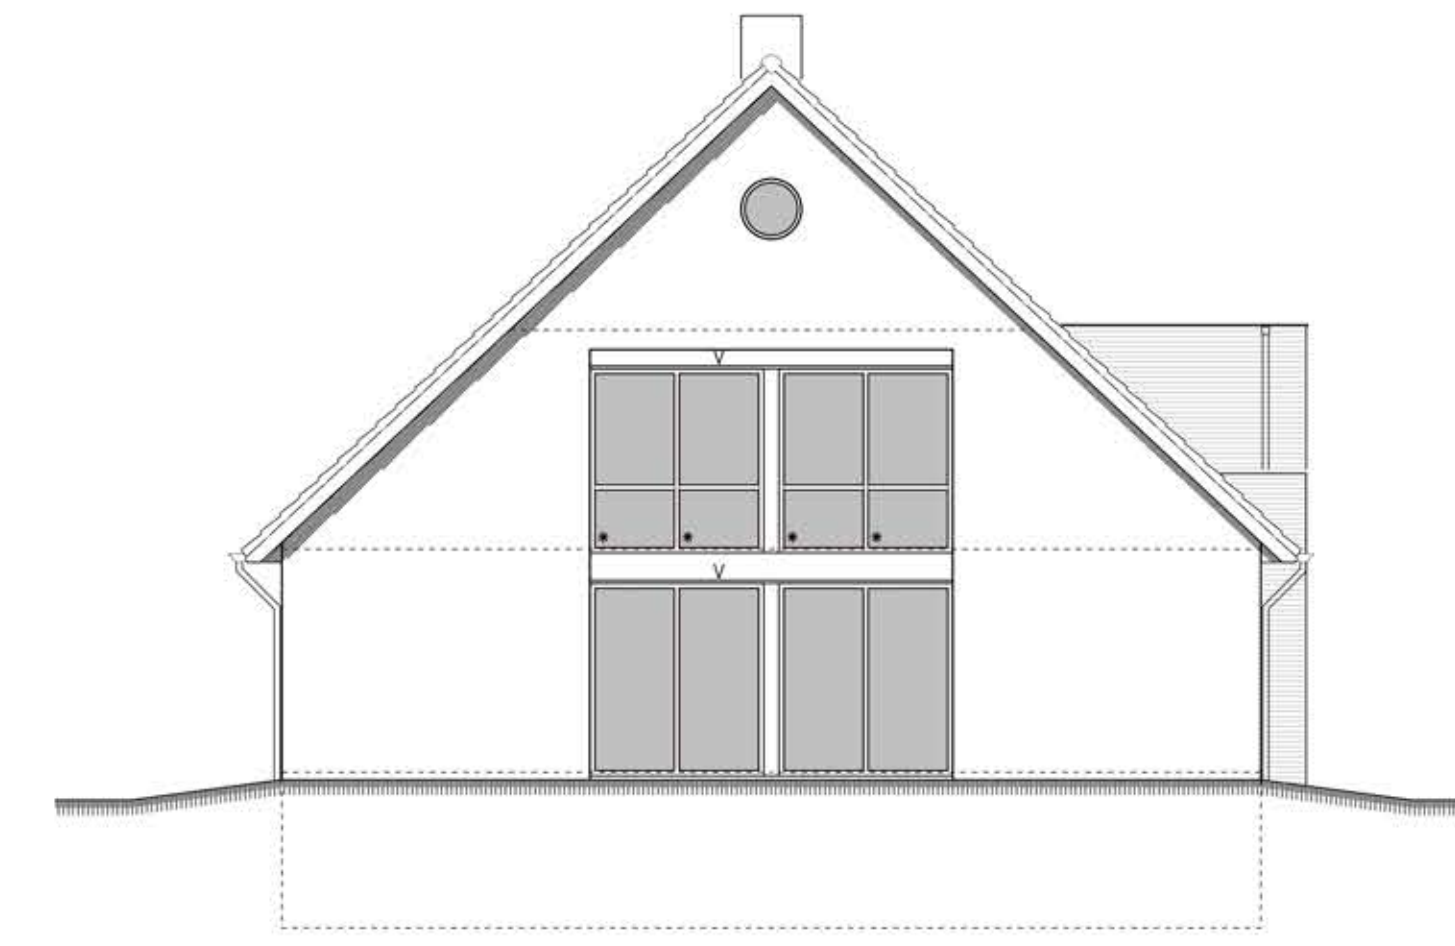


OOSTGEVEL (WESTGEVEL GESPIEGELD)

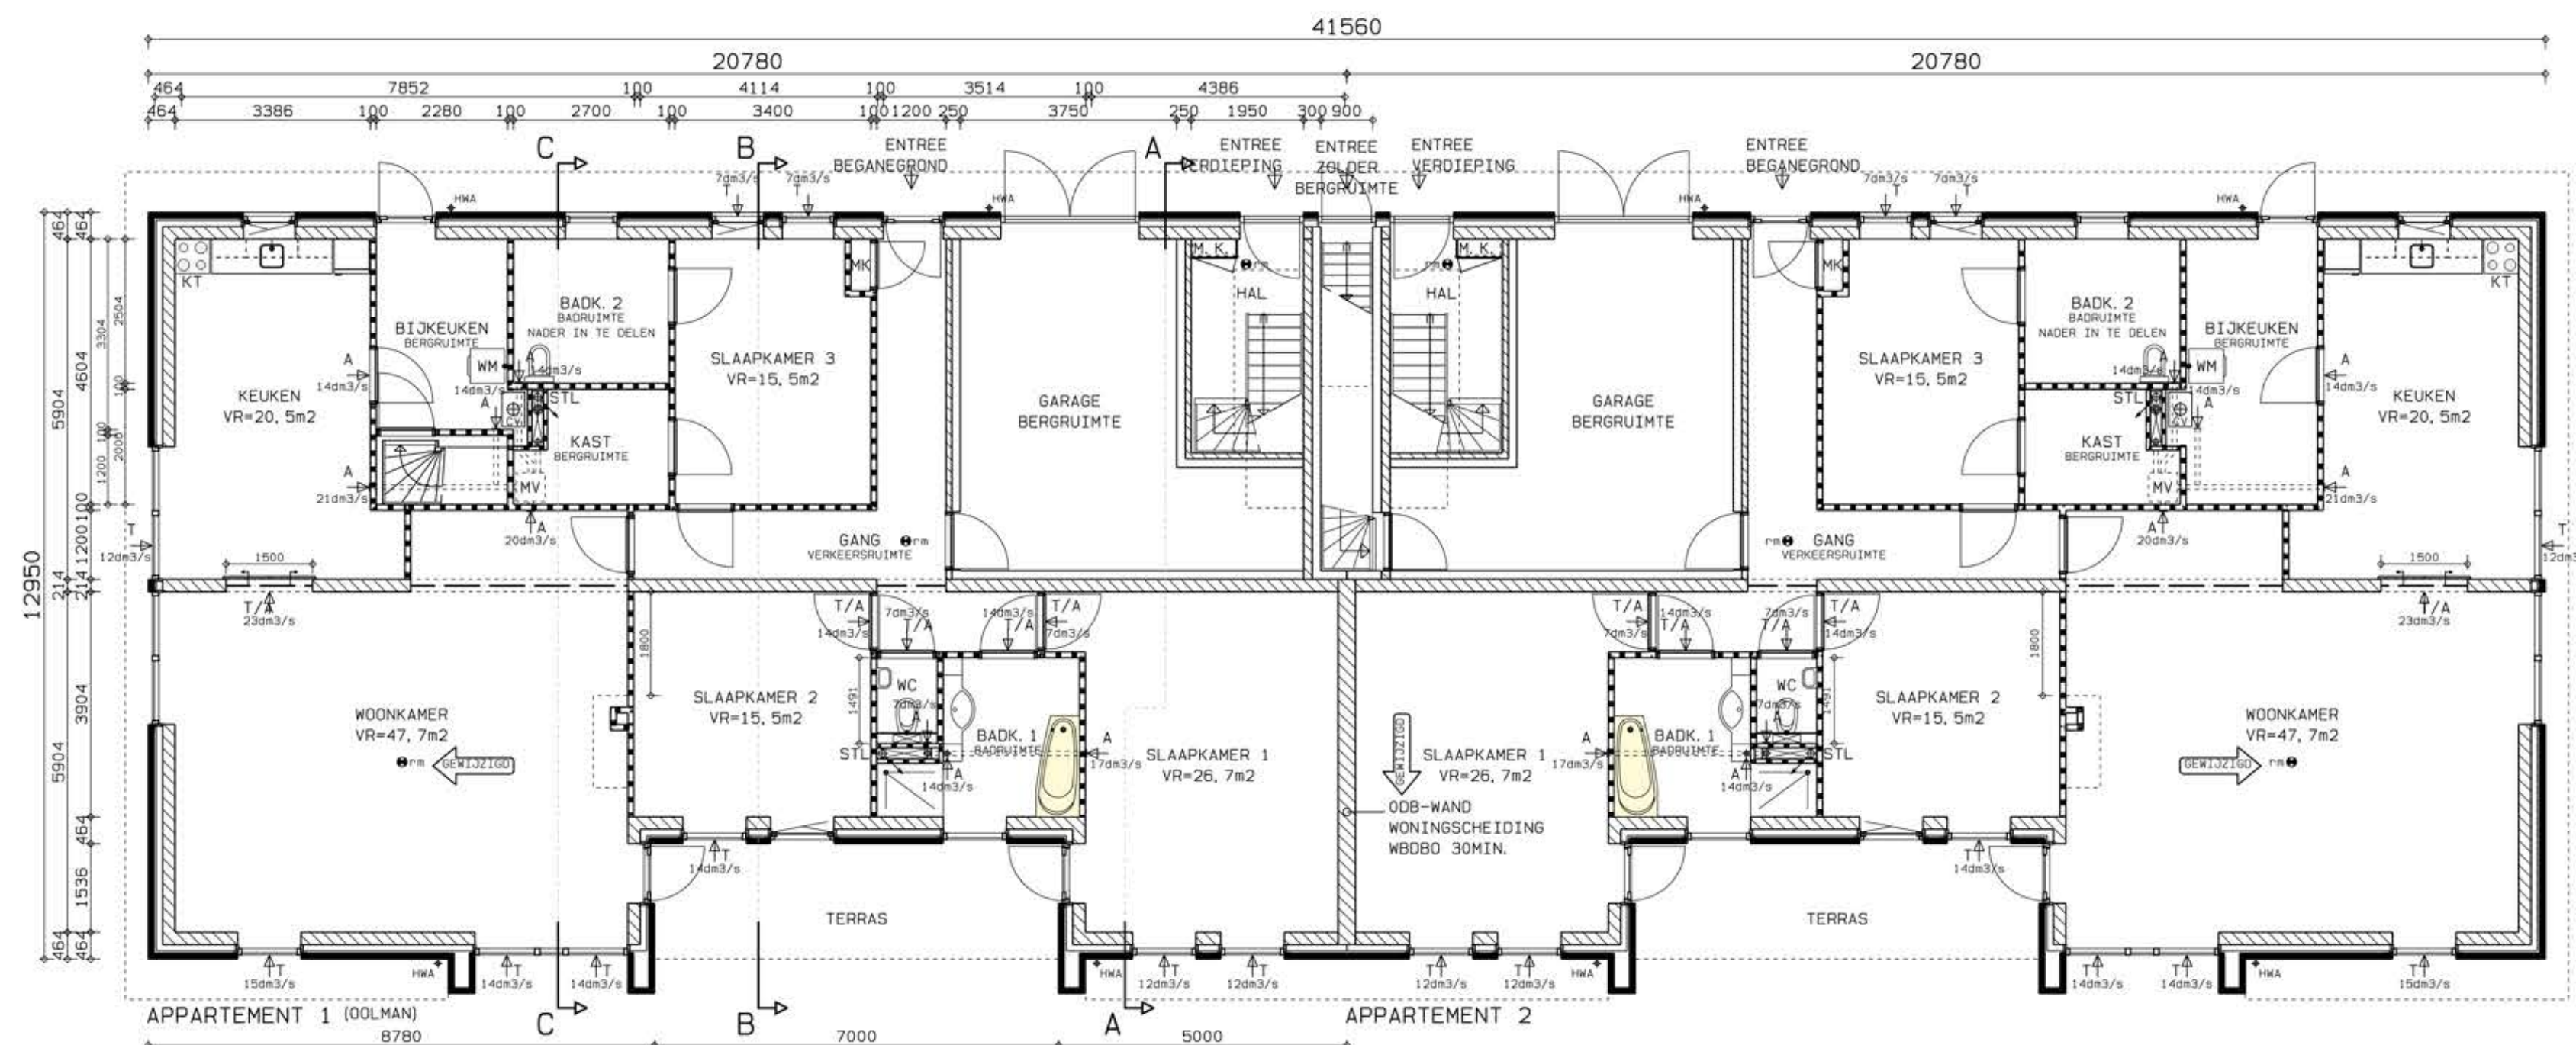


BEGANEGROND

211m2 x 2,90 = 622m3

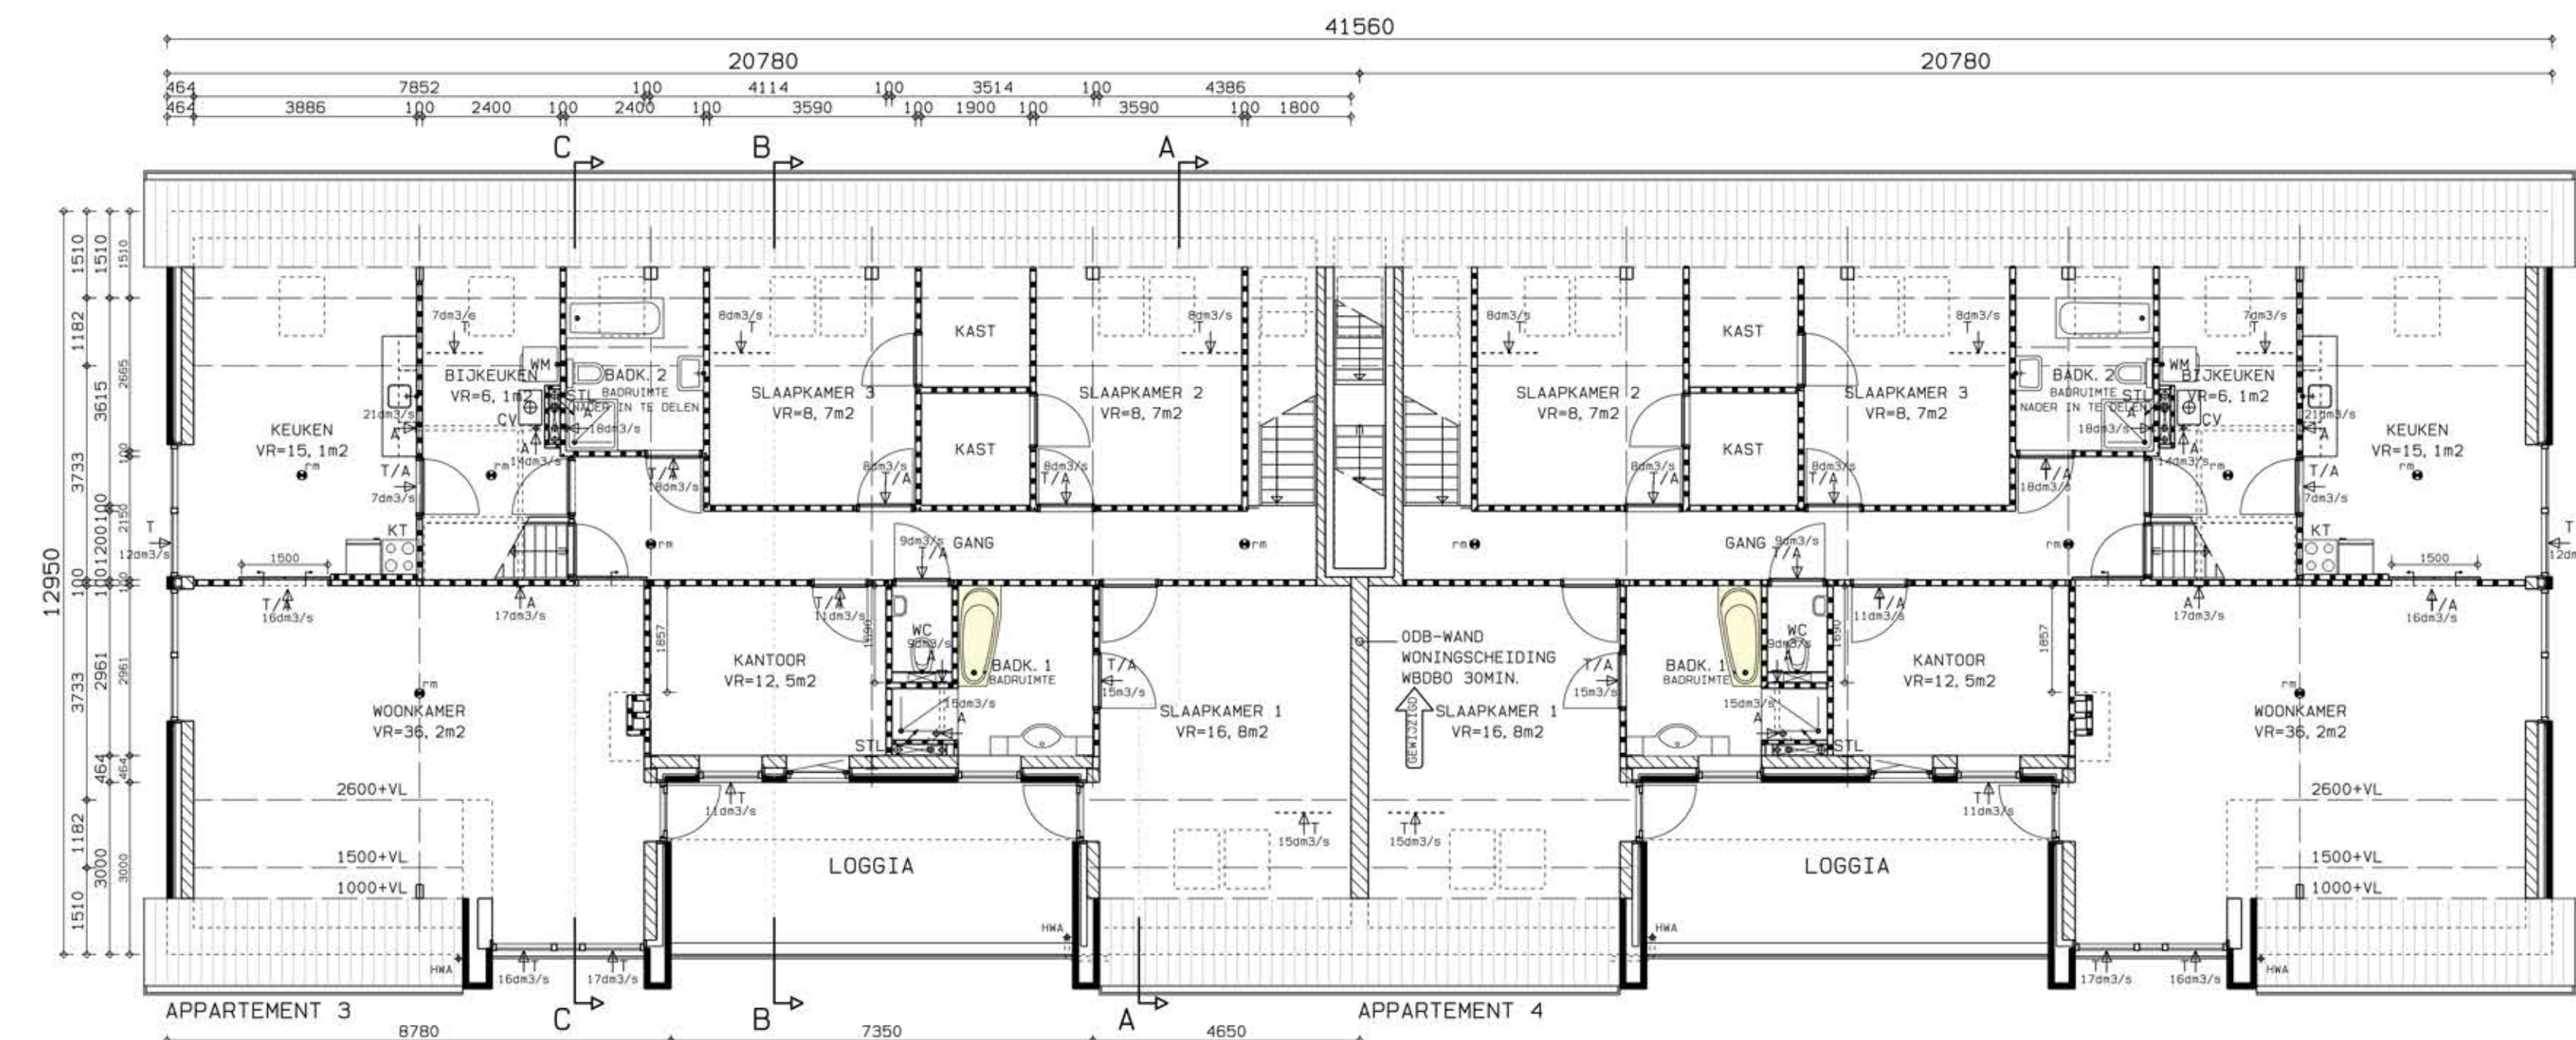


VERDIEPING

642m3

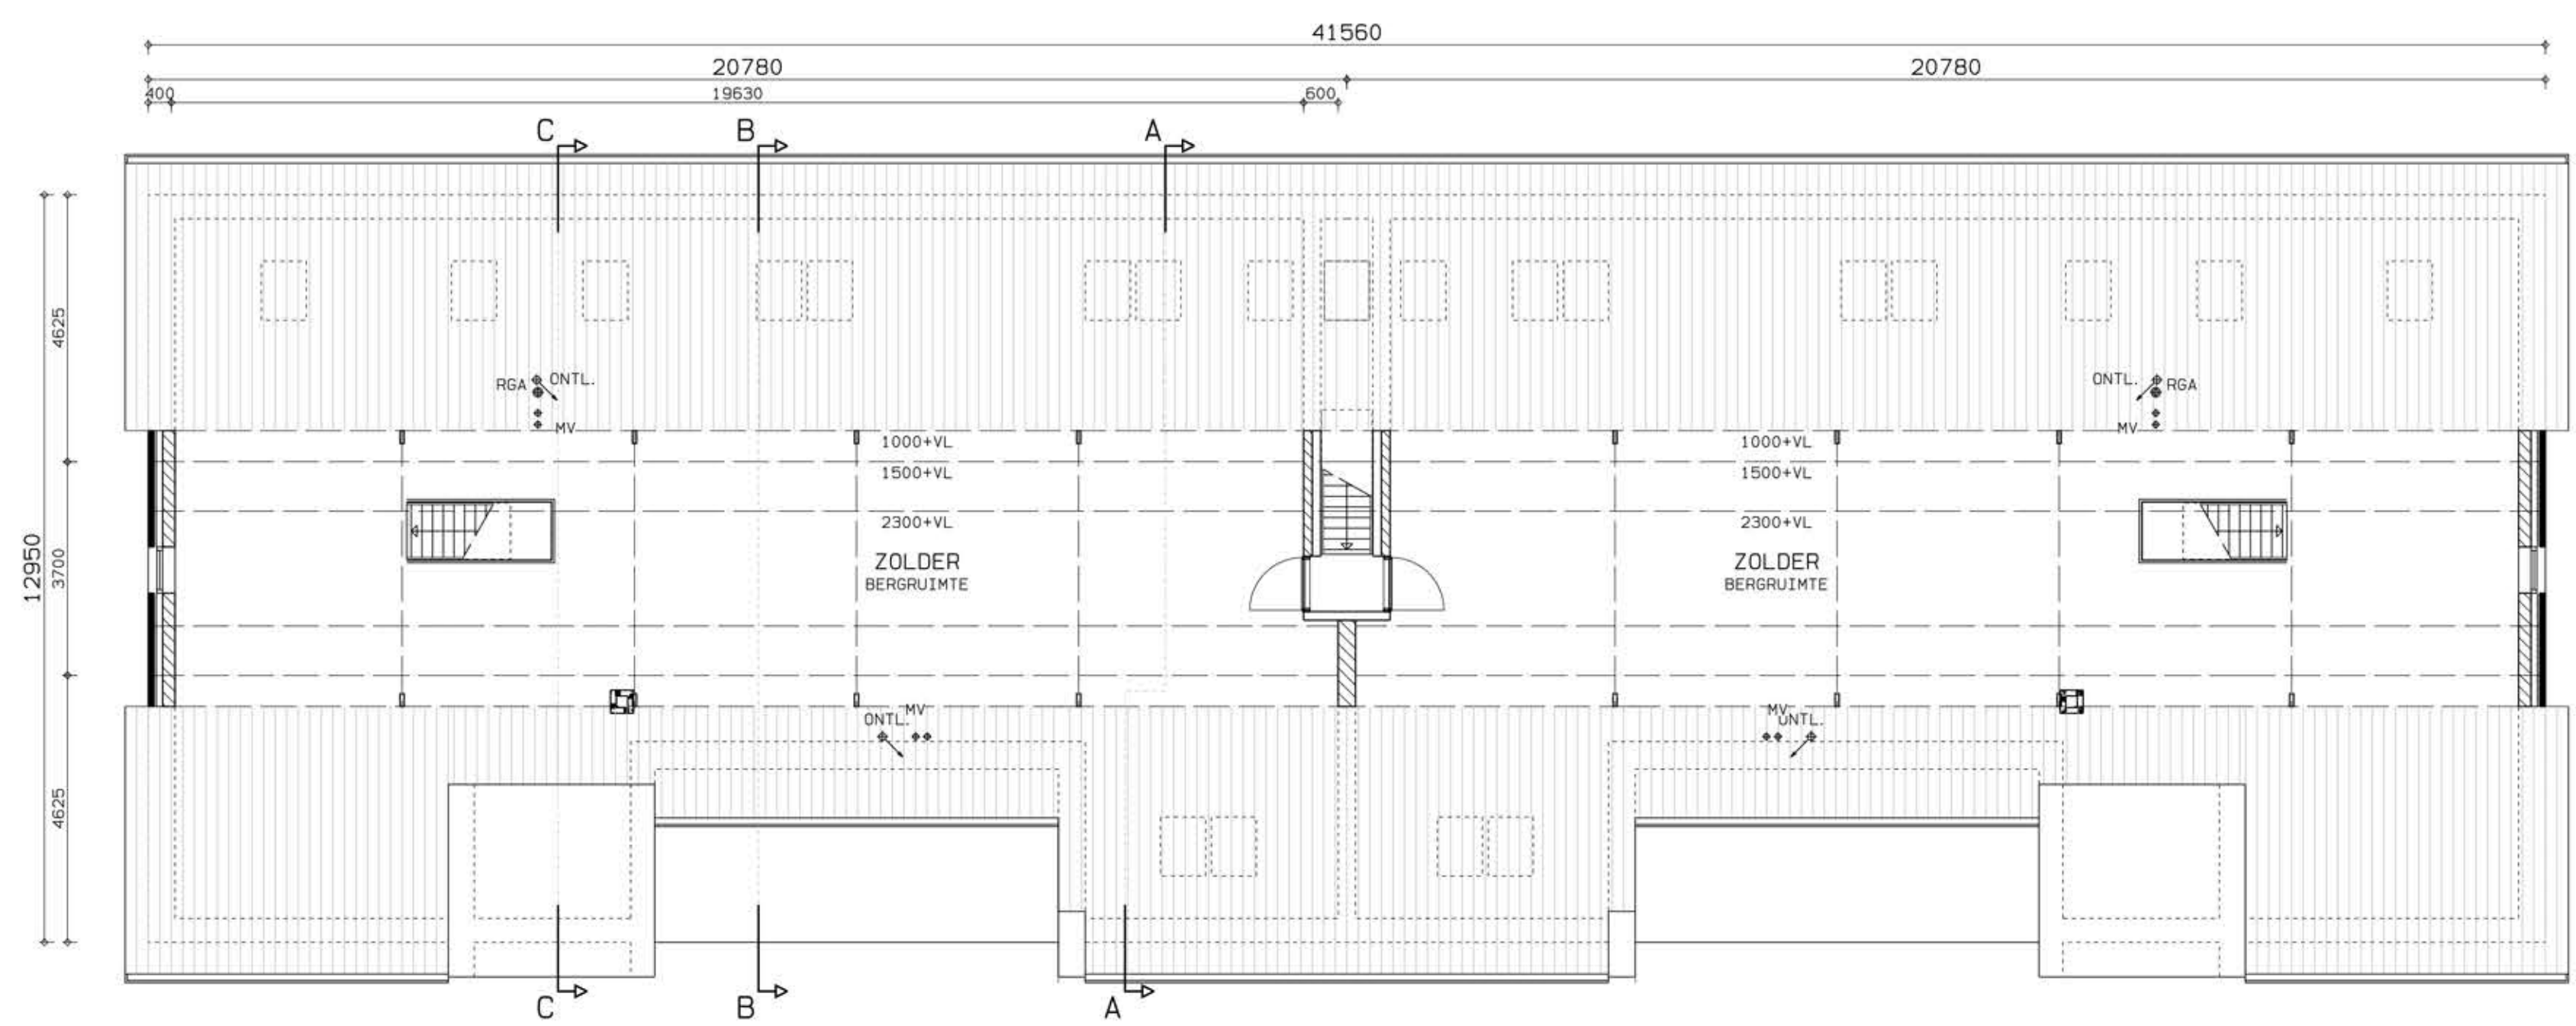


ZOLDER

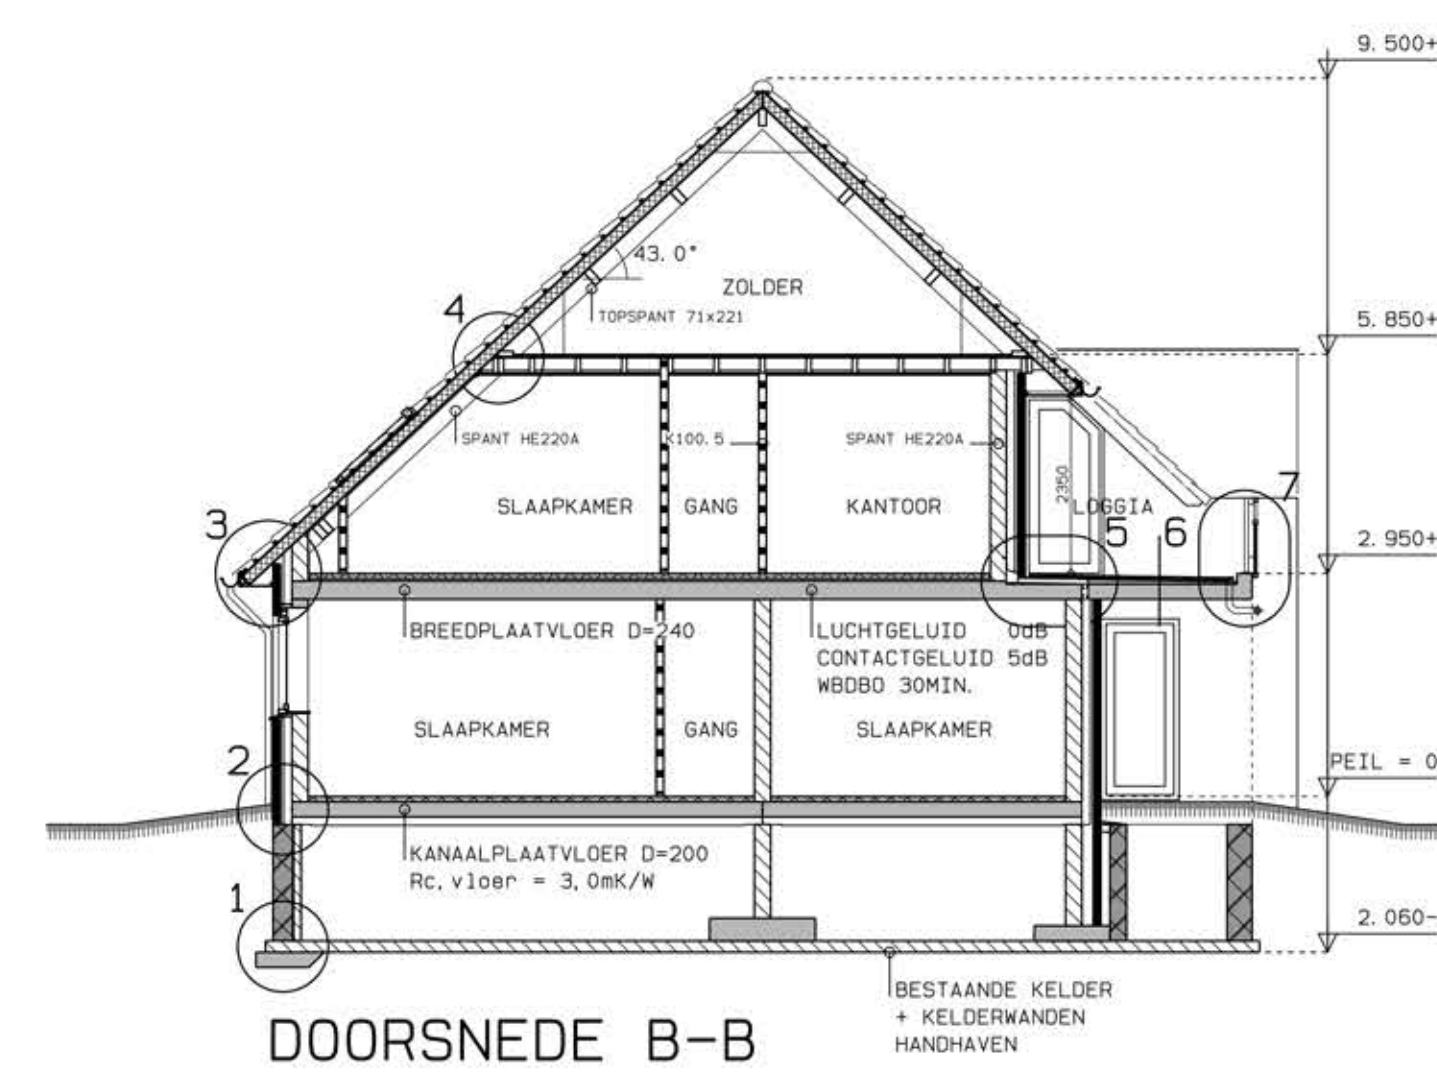

DOORSNEDE B-B

BESTAANDE KELDER + KELDERWANDEN HANDHAVEN

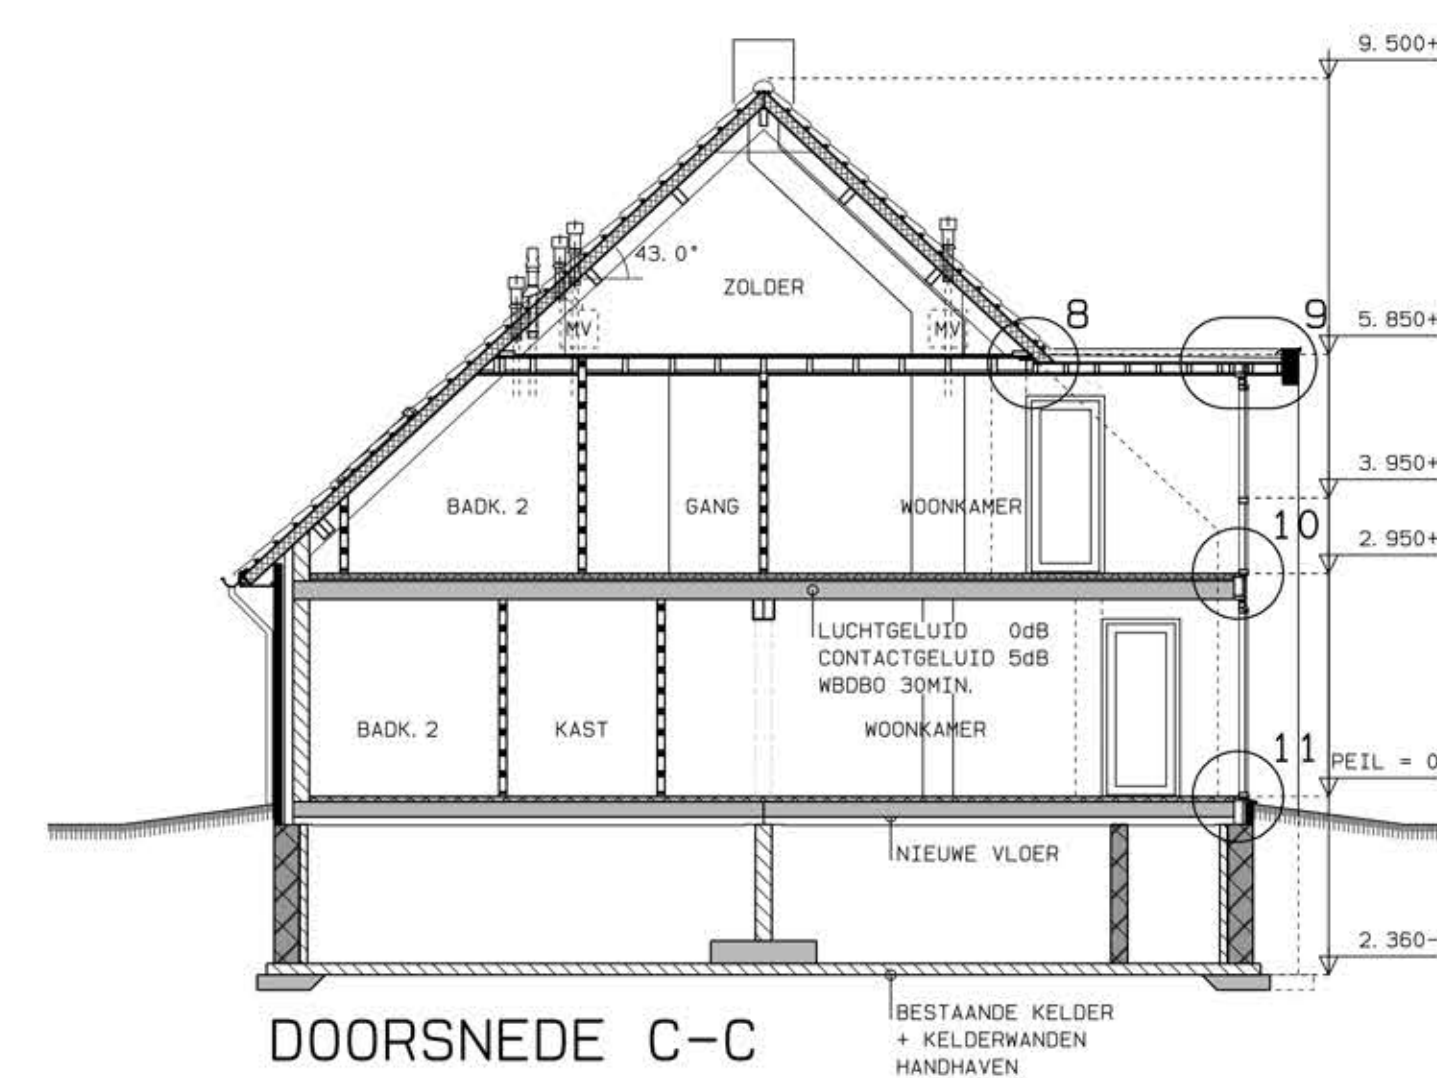

DOORSNEDE C-C

BESTAANDE KELDER + KELDERWANDEN HANDHAVEN